

PLAN DE FEUX


(provisoire)

ÊTRE LE LOUP

n.e.s par

Antonia HAYWARD

COUR

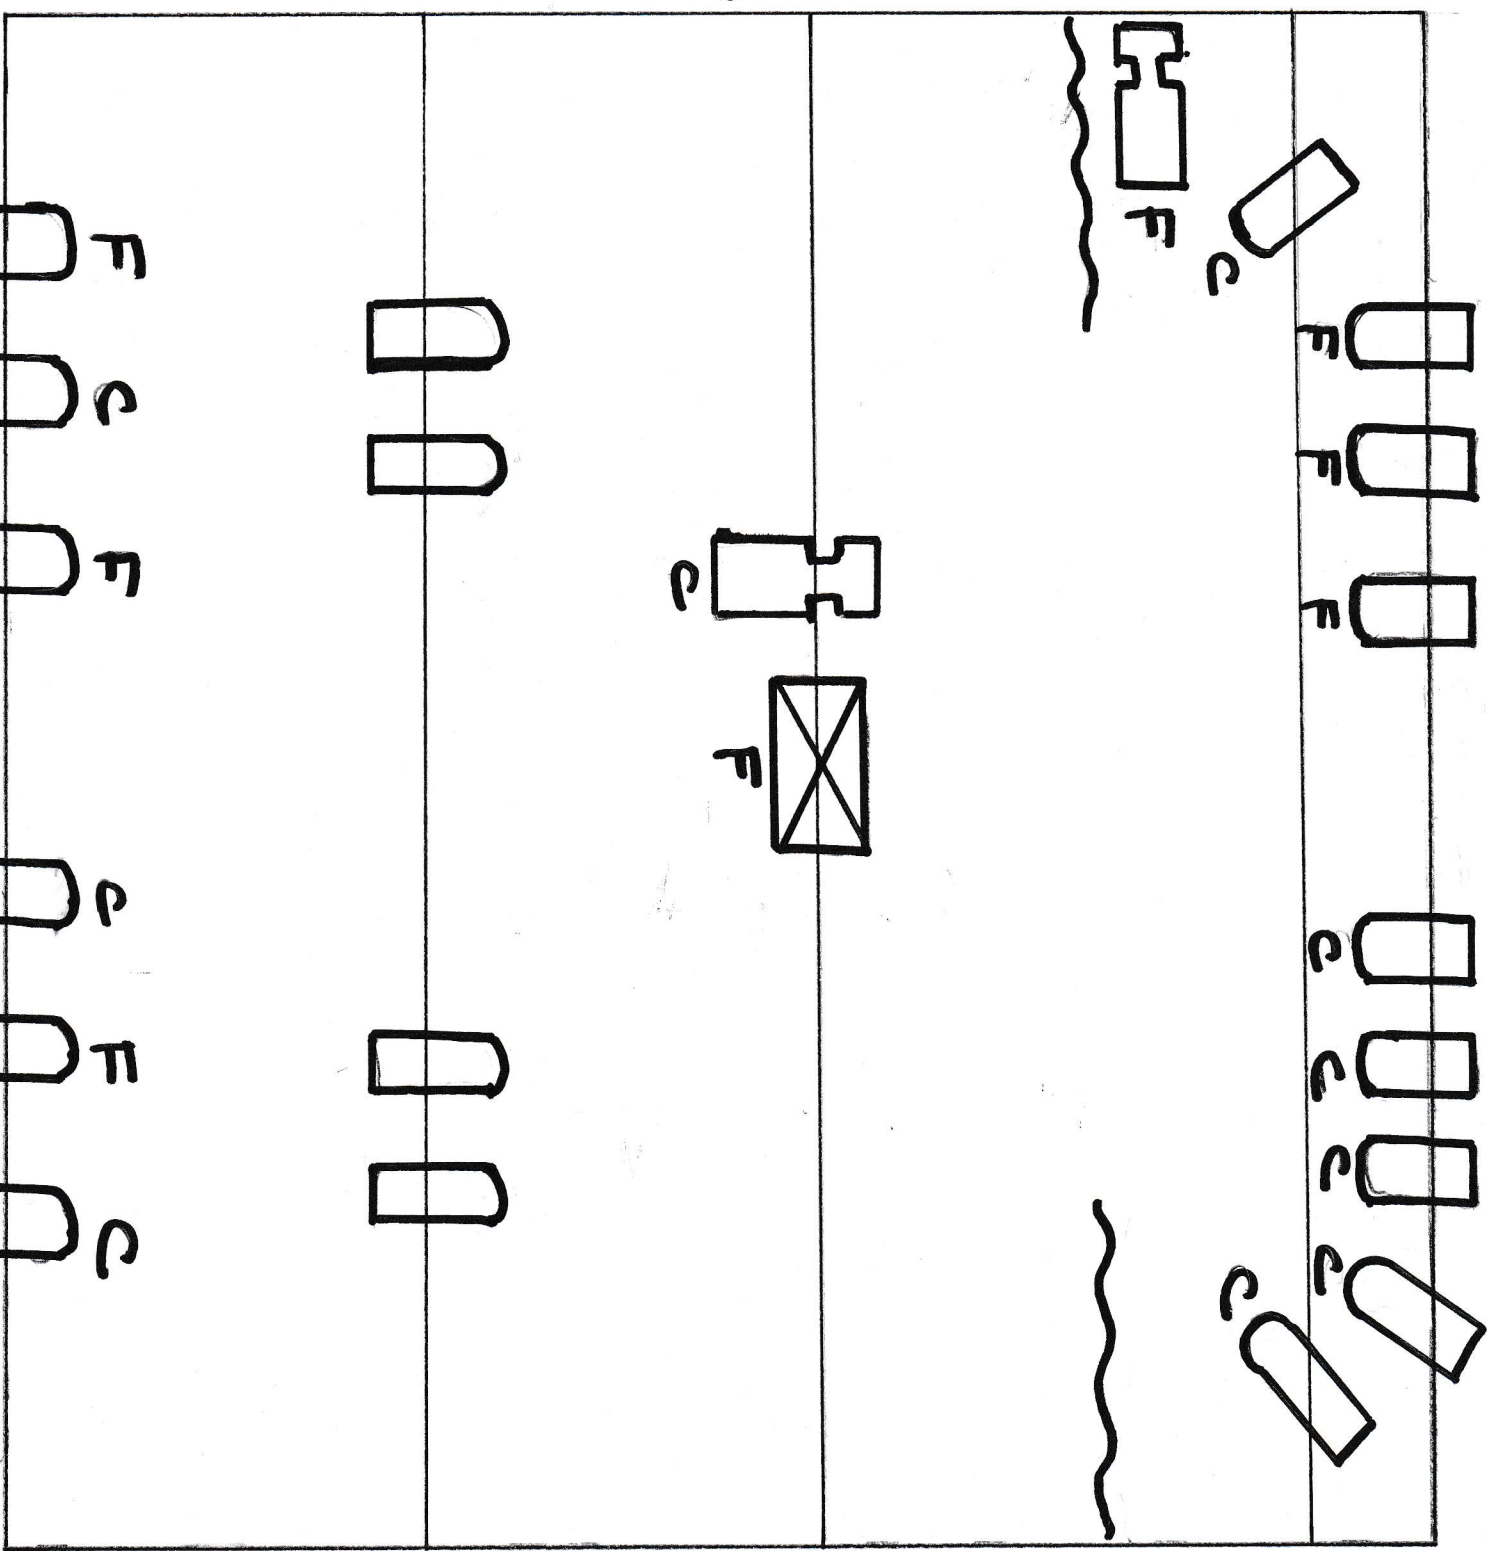

COUR

□ Pc

□ DÉCOUPE

☒ HORIZONALE

~ PENDRILLON

F FROID

c CHAUD